


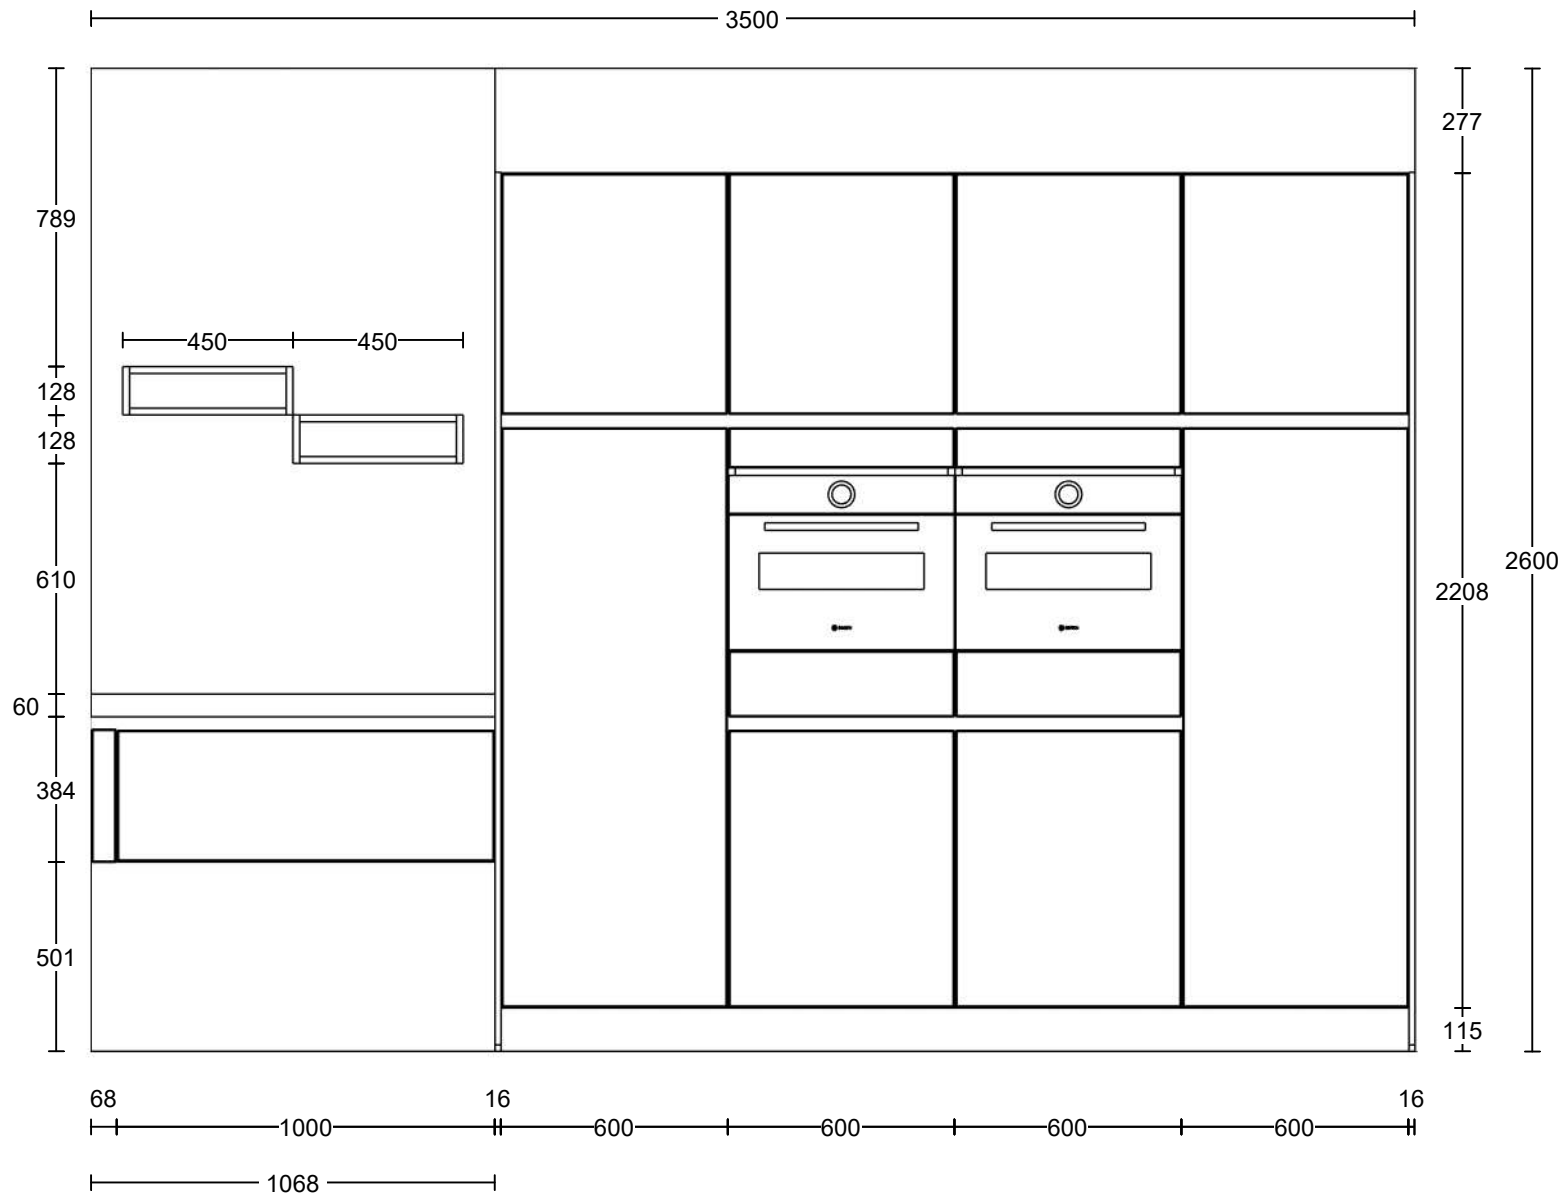

Altis Keukens  
 Frankenweg 55  
 5349 AP Oss  
 0412-462090

Klant: Showroom kooi  
 Ontwerp: 60662  
 Verkoper: Paul Verwijst  
 Datum: 10/10/25

Merk: Pronorm keukens v. 213  
 Model: programma Y-LM  
 Greep: wit  
 Schaal: 1:20

**Altis<sup>®</sup> Keukens**  
 DEZE TEKENING IS NIET BINDEND