


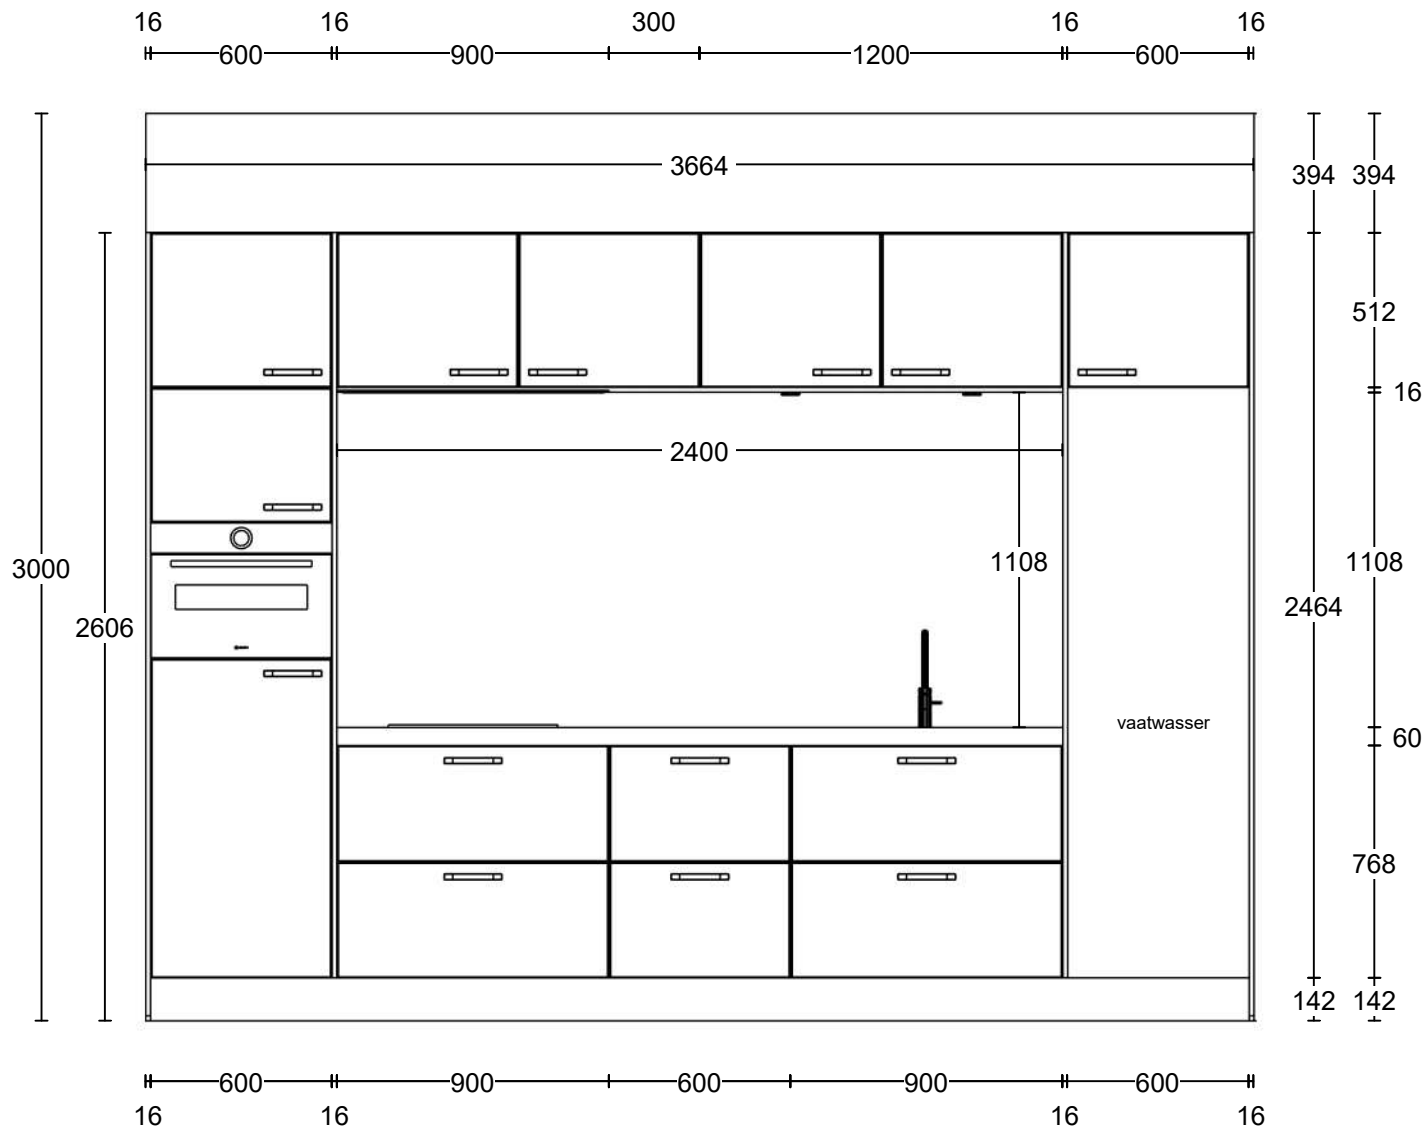

Altis Keukens
 Frankenweg 55
 5349 AP Oss
 0412-462090

Klant: Altis Keukens
 Ontwerp: 64911kims
 Verkoper: Showroom
 Datum: 10/10/25

Merk: Pronorm keukens v. 216
 Model: Programma MP
 Greep: stratusgrijs pearl
 Schaal: 1:25

Altis[®] Keukens

DEZE TEKENING IS NIET BINDEND