


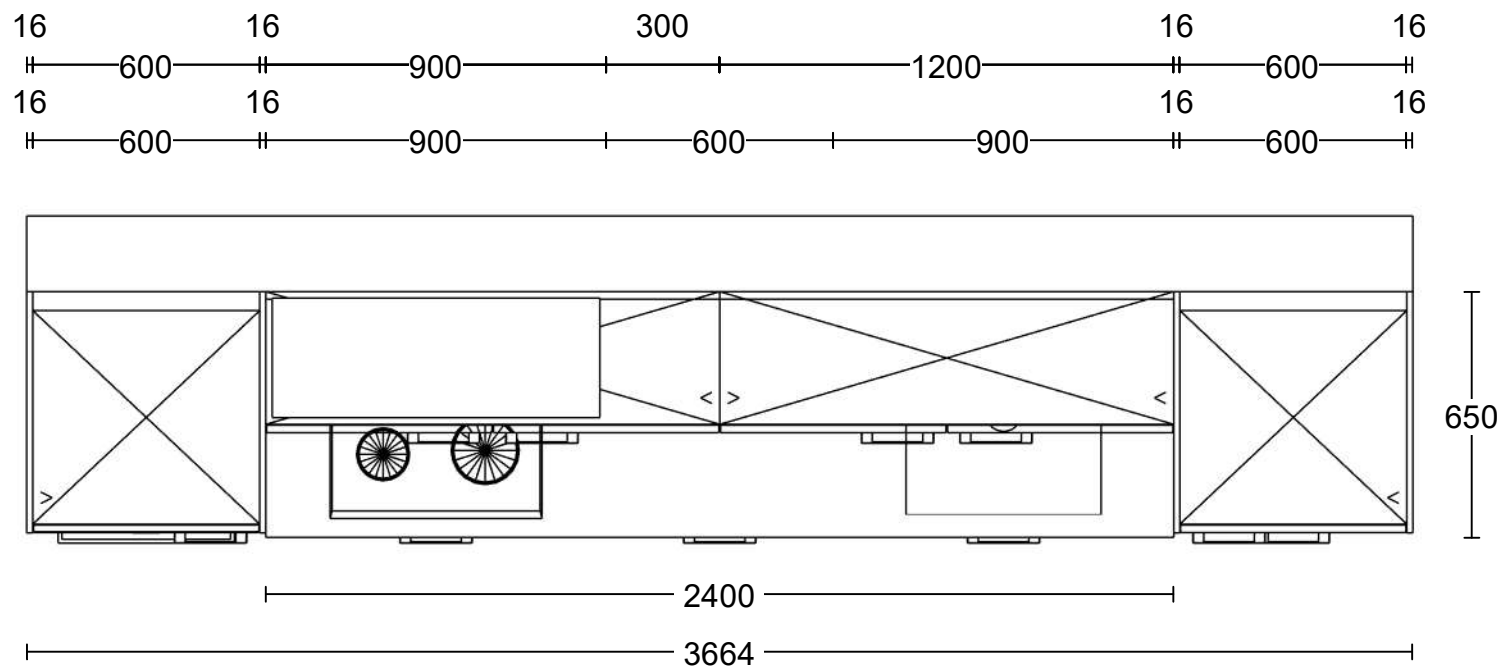

Altis Keukens
Frankenweg 55
5349 AP Oss
0412-462090

Klant: Altis Keukens
Ontwerp: 64911kims
Verkoper: Showroom
Datum: 10/10/25

Merk: Pronorm keukens v. 216
Model: Programma MP
Greep: stratusgrijs pearl
Schaal: 1:20

Altis[®] Keukens

DEZE TEKENING IS NIET BINDEND