


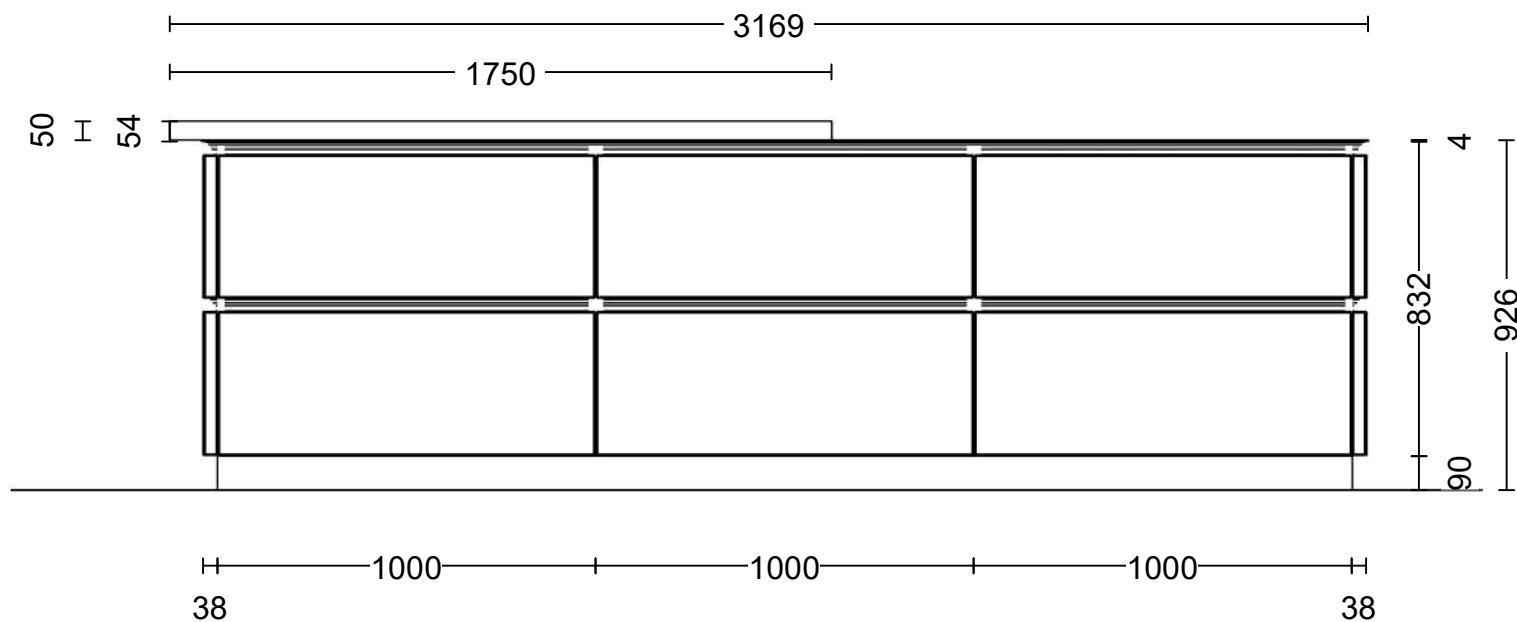

Altis Keukens
 Frankenweg 55
 5349 AP Oss
 0412-462090

Klant:
 Ontwerp: 67494
 Verkoper:
 Datum: 10/10/25

Merk: Pronorm Illuminate v. 201
 Model: model Q-EV
 Greep: stratusgrijs parel
 Schaal: 1:20

Altis® **Keukens**

DEZE TEKENING IS NIET BINDEND