


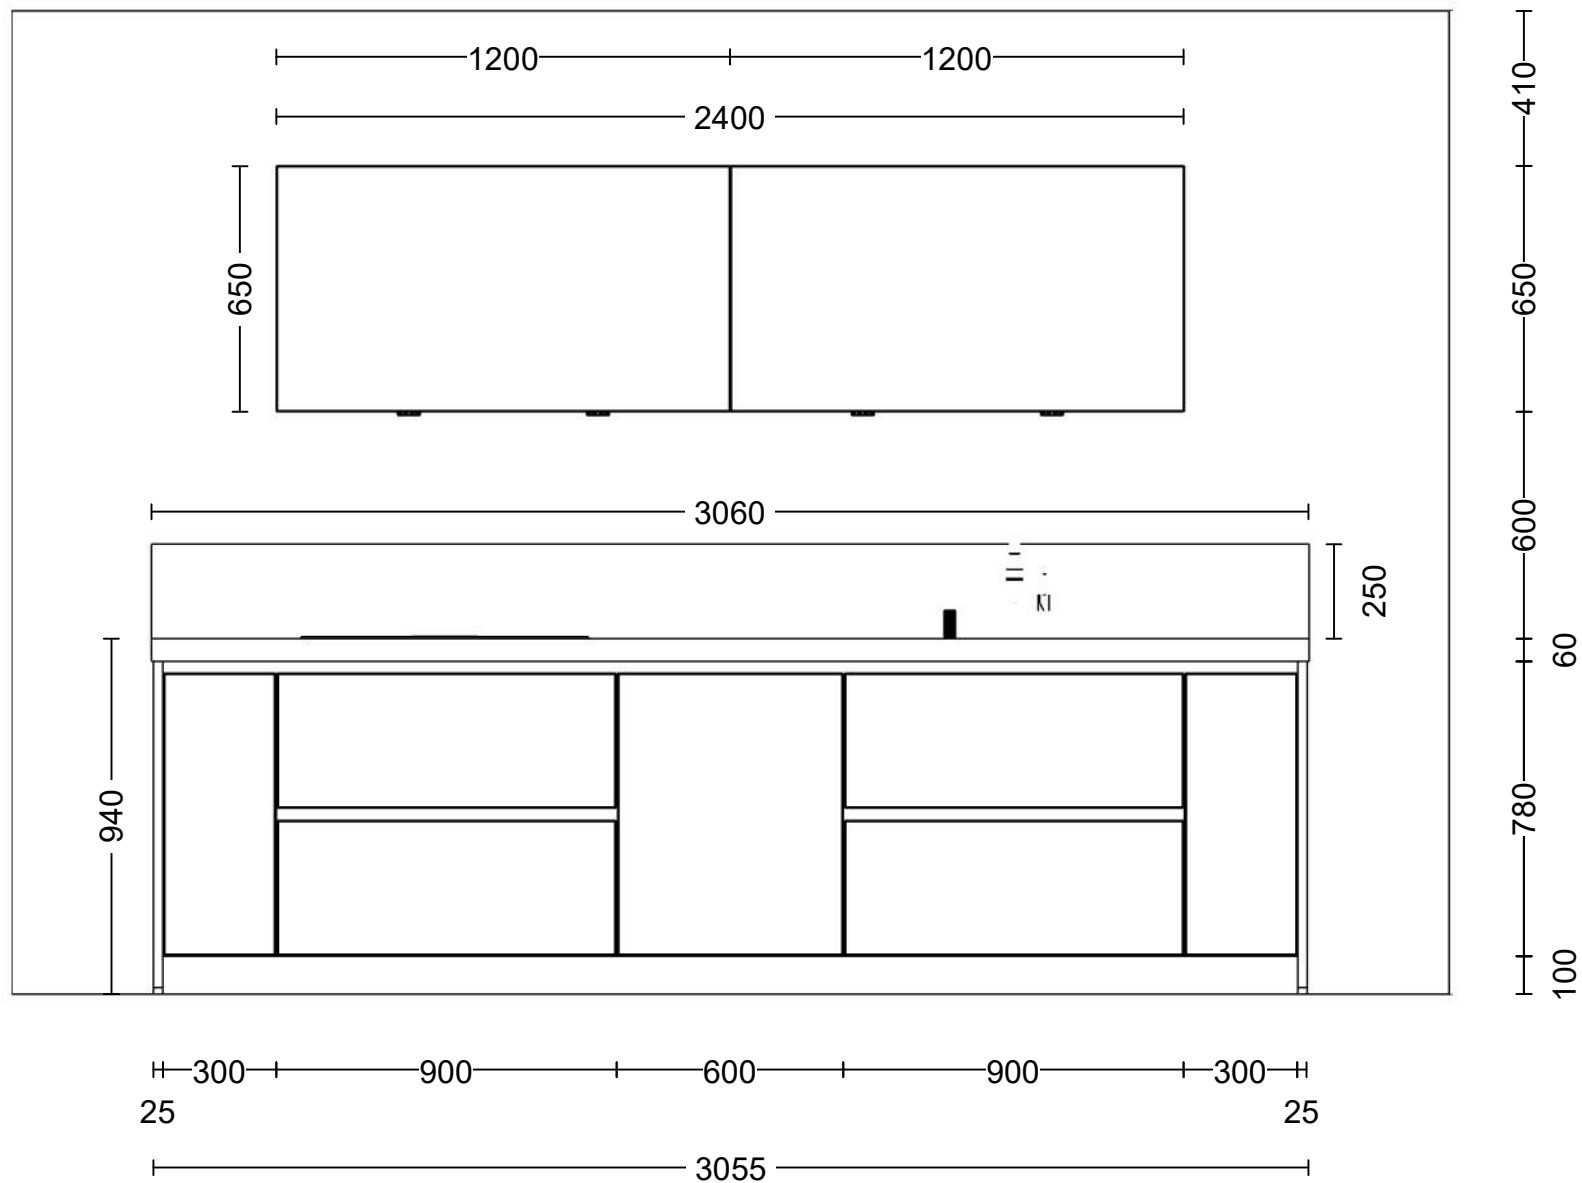

Altis Keukens
 Frankenweg 55
 5349 AP Oss
 0412-462090

Klant: Altis Keukens
 Ontwerp: 68220kims
 Verkoper: Showroom
 Datum: 10/10/25

Merk: Hacker Systemat v. 225
 Model: AV 2135
 Greep: lavagrijs
 Schaal: 1:20

Altis[®] Keukens

DEZE TEKENING IS NIET BINDEND