


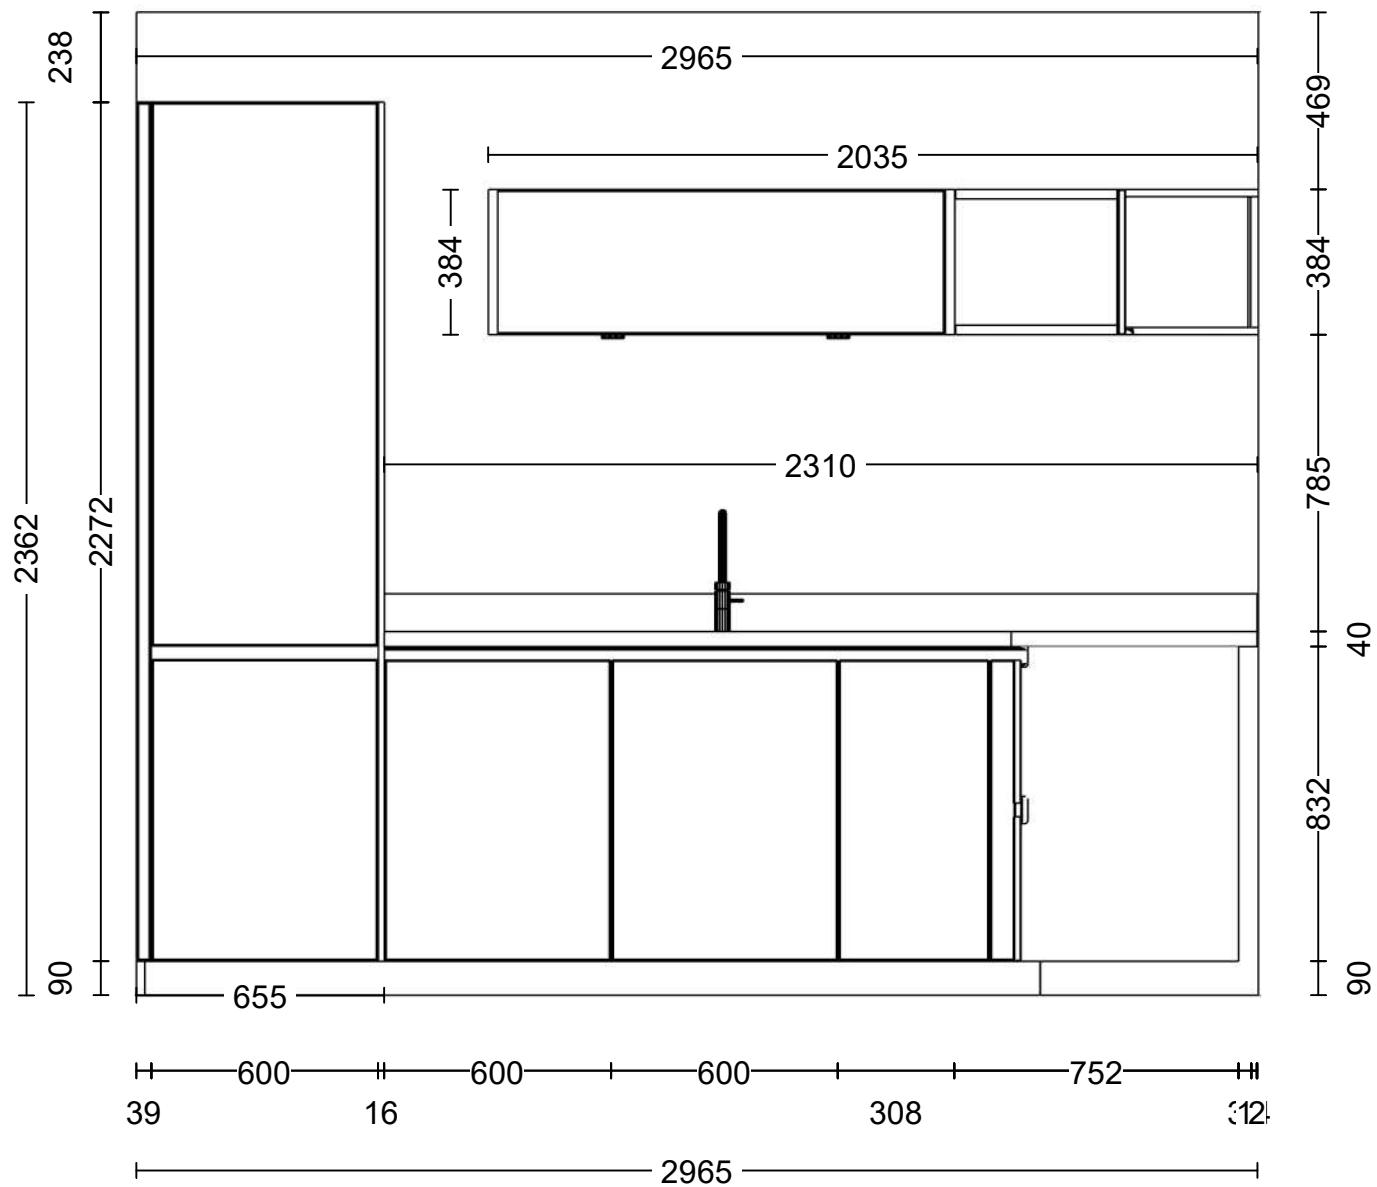

Altis Keukens
 Frankenweg 55
 5349 AP Oss
 0412-462090

Klant: Altis Keukens
 Ontwerp: 71749kims
 Verkoper: Showroom
 Datum: 10/10/25

Merk: Pronorm Illuminate v. 203
 Model: model X-TU
 Greep: stratusgrijs parel
 Schaal: 1:20

Altis[®] Keukens

DEZE TEKENING IS NIET BINDEND