


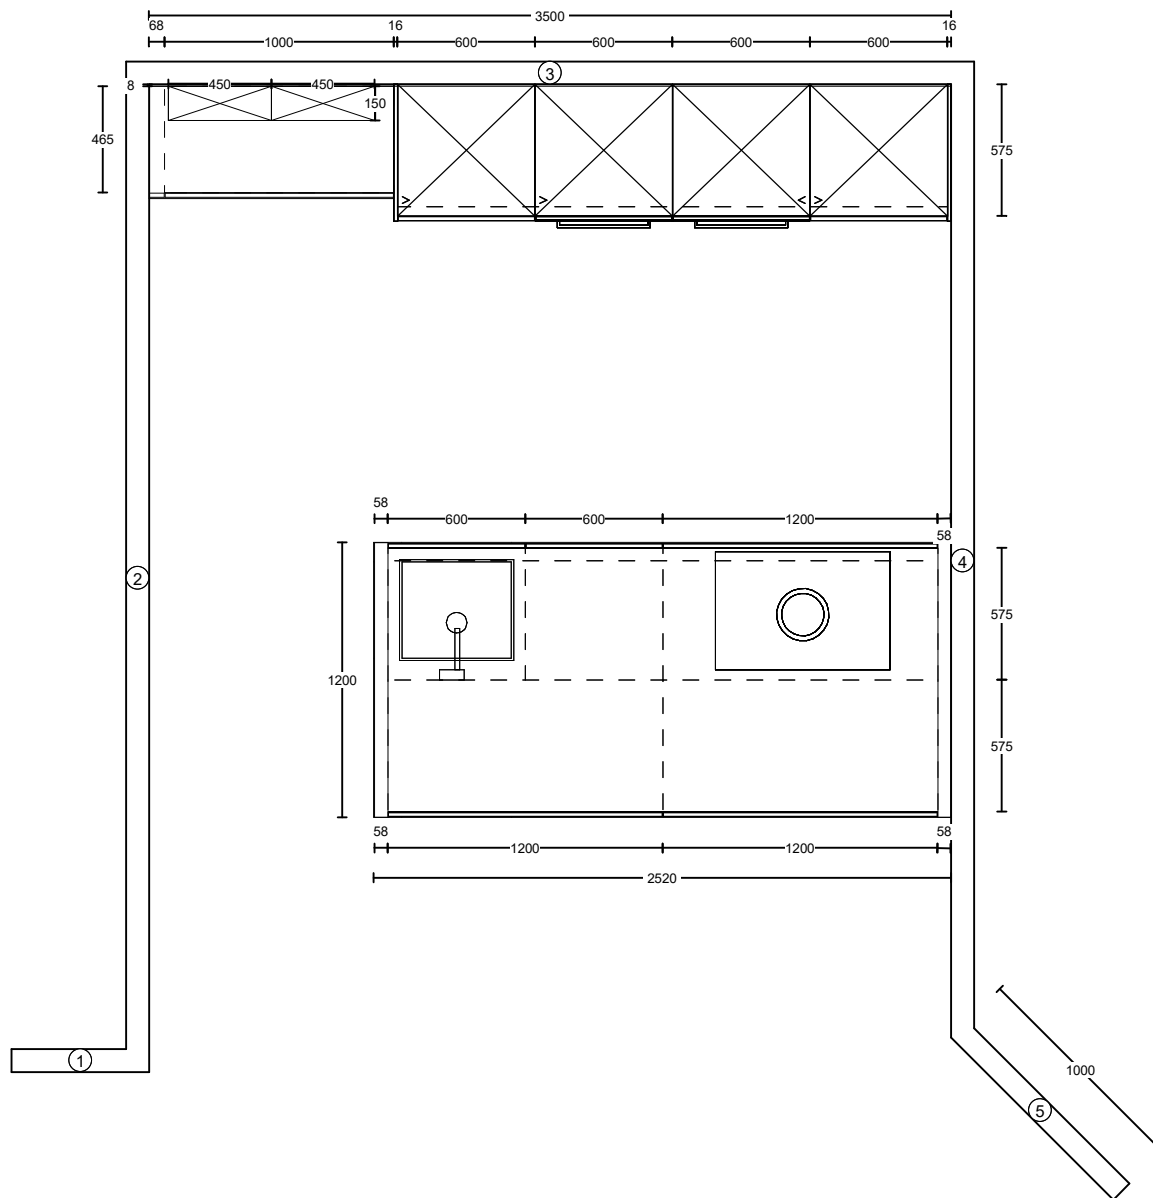


Altis Keukens
 Frankenweg 55
 5349 AP Oss
 0412-462090

Klant: Showroom kooi
 Ontwerp: 60662
 Verkoper: Paul Verwijst
 Datum: 10/10/25

Merk: Pronorm keukens v. 213
 Model: programma Y-LM
 Greep: wit
 Schaal: 1:33

Altis® Keukens
 DEZE TEKENING IS NIET BINDEND

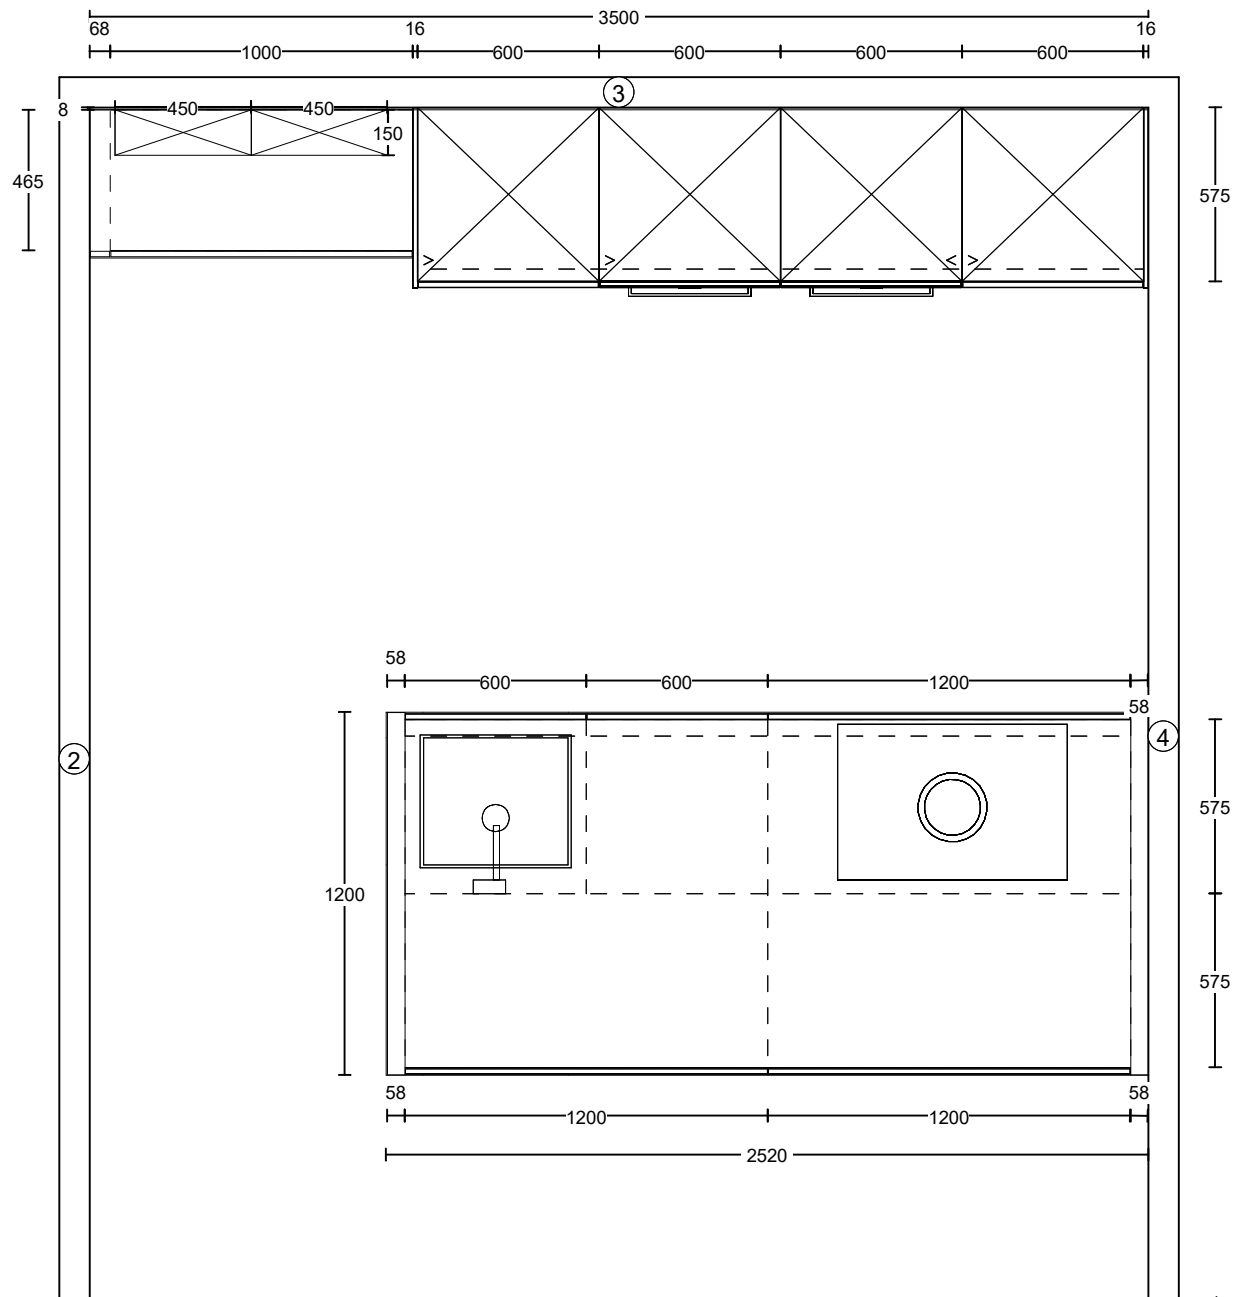

Altis Keukens
 Frankenweg 55
 5349 AP Oss
 0412-462090

Klant: Showroom kooi
 Ontwerp: 60662
 Verkoper: Paul Verwijst
 Datum: 10/10/25

Merk: Pronorm keukens v. 213
 Model: programma Y-LM
 Greep: wit
 Schaal: 1:25

Altis[®] Keukens
 DEZE TEKENING IS NIET BINDEND