


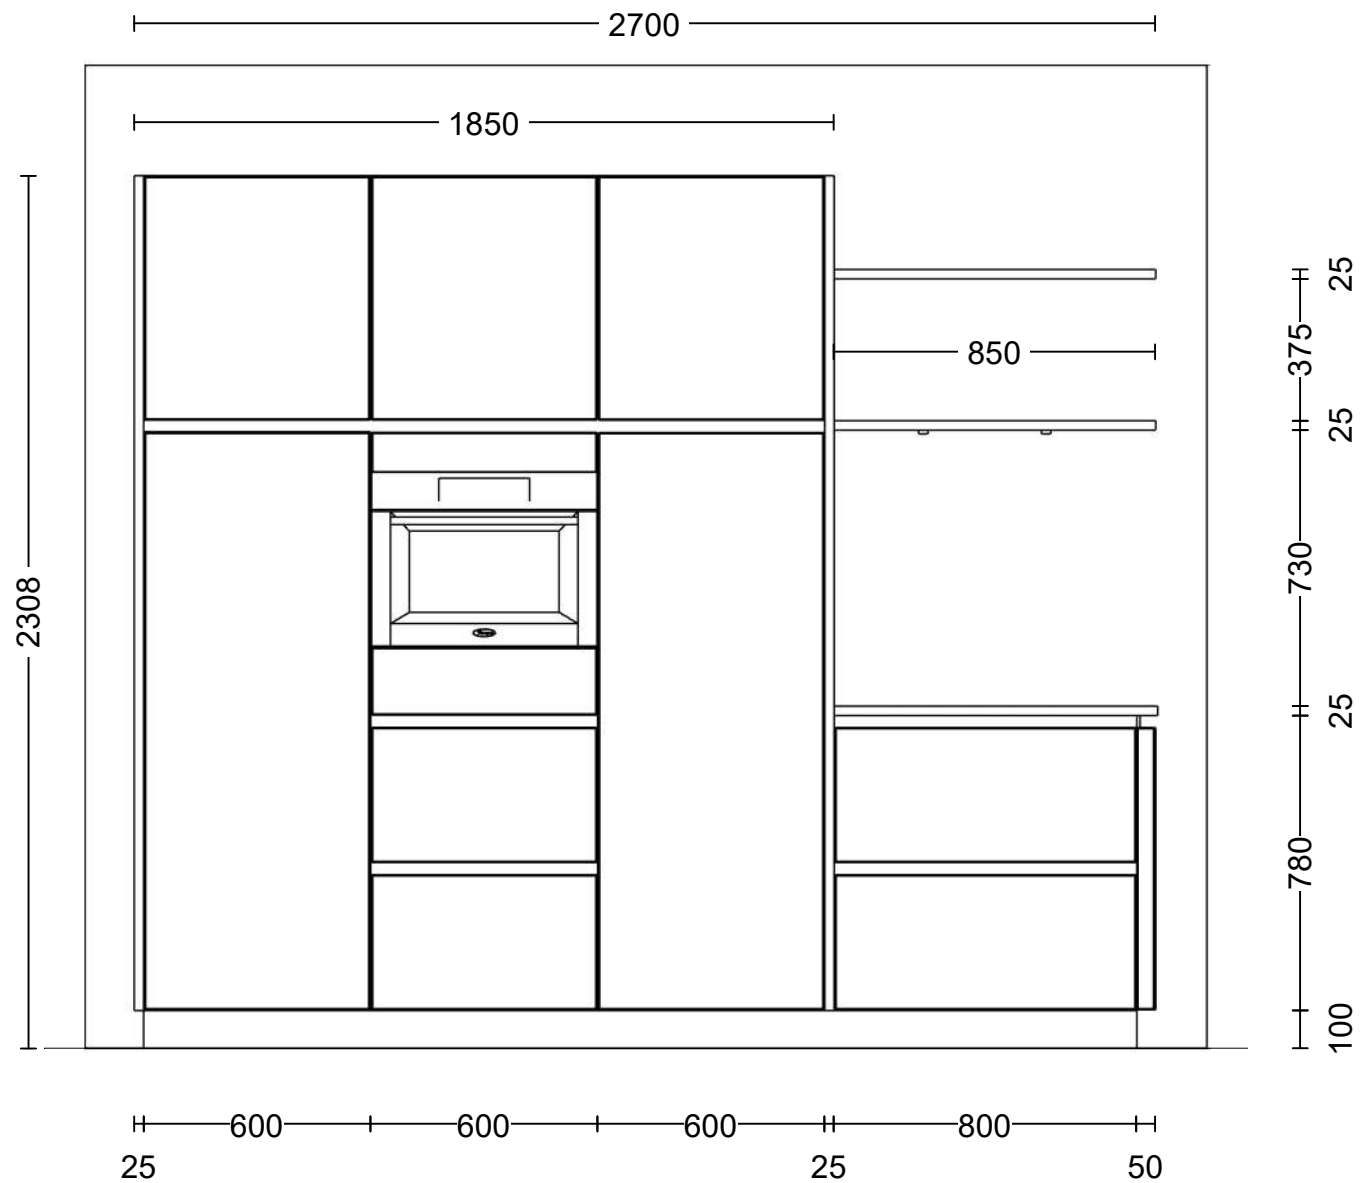

Altis Keukens
 Frankenweg 55
 5349 AP Oss
 0412-462090

Klant: Altis
 Ontwerp: 68680kims
 Verkoper: Showroom
 Datum: 10/10/25

Merk: Häcker Concept130 v. 202
 Model: uno
 Greep: kristalwit
 Schaal: 1:20

Altis® Keukens
 DEZE TEKENING IS NIET BINDEND